


BTA 52,4 m<sup>2</sup>    BRA 43,8 m<sup>2</sup>    BYA 49,6 m<sup>2</sup>

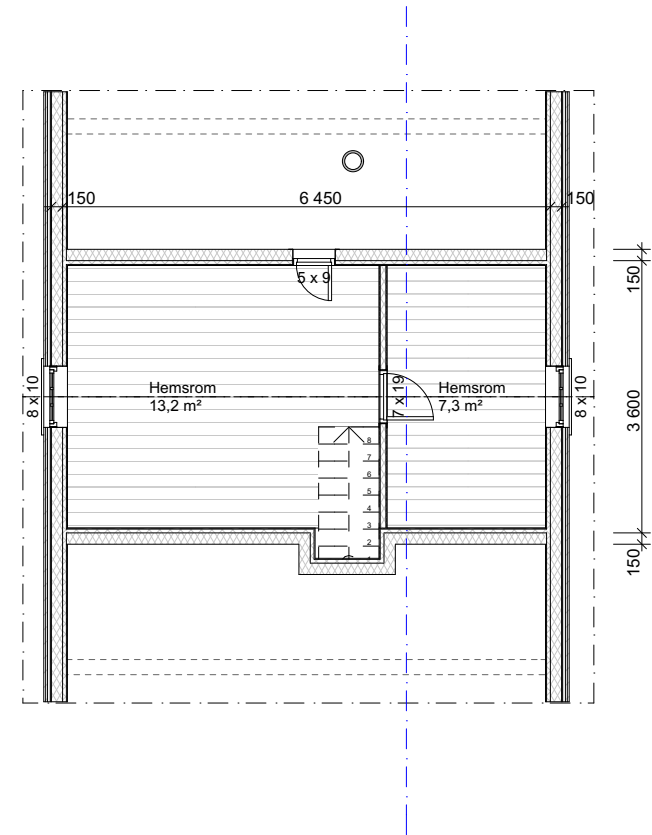

Disse tegningene kan ikke benyttes i prosjekter hvor Familiehytta AS ikke er produsent.

Oppdragsgiver  
Lygnalia Hyttetun AS

Adr




Aasta Hansteensvei 3  
0988 Oslo  
Tlf: 22163500  
www.familiehytta.no

B.	20.12.2016	Pipe og kottluke			OS.	
A.	01.11.2016	Arbeidstegninger			OS.	
Rev.	Dato	Rev. gjelder	Tegn.	Kontr.		

Tegn.	OS.	Gnr./bnr.: 153/145 Lygna tomt 360	Dato:	16.08.2016	Fag:	ARK
Saksbh.		Gran kommune	Tegningsnr.:	A-100	Rev.	B
Kontr.		<b>Planer</b>	Målestokk	1:100		mm

## Anneks

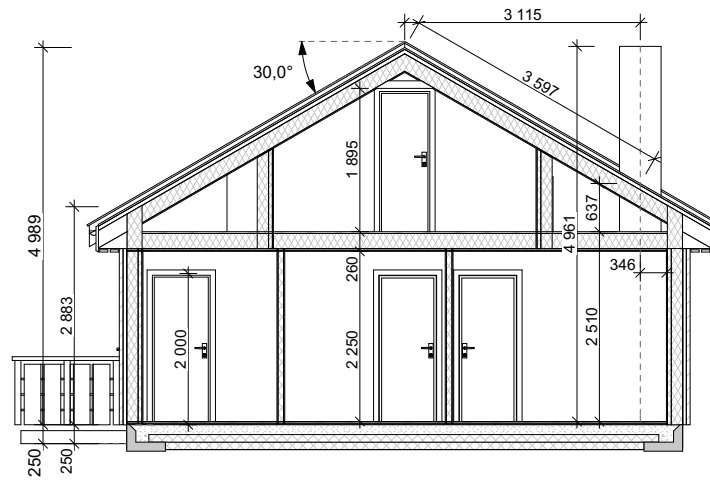

Disse tegningene kan ikke benyttes i prosjekter hvor Familiehytta AS ikke er produsent.

Oppdragsgiver  
Lygnalia Hyttetun AS


Adr



Aasta Hansteensvei 3  
0988 Oslo  
Tlf: 22163500  
www.familiehytta.no

## Anneks


					Tegn. OS.	Gnr./bnr.: 153/145 Lygna tomt 360	Dato: 16.08.2016	Fag: ARK
					Saksbh.	Gran kommune	Tegningsnr.: A-101	Rev. B
B.	20.12.2016	Pipe og kottluke		OS.			Målestokk 1:100	mm
A.	01.11.2016	Arbeidstegninger		OS.				
Rev.	Dato	Rev. gjelder	Tegn.	Kontr.	Kontr.	<b>Snitt A</b>		

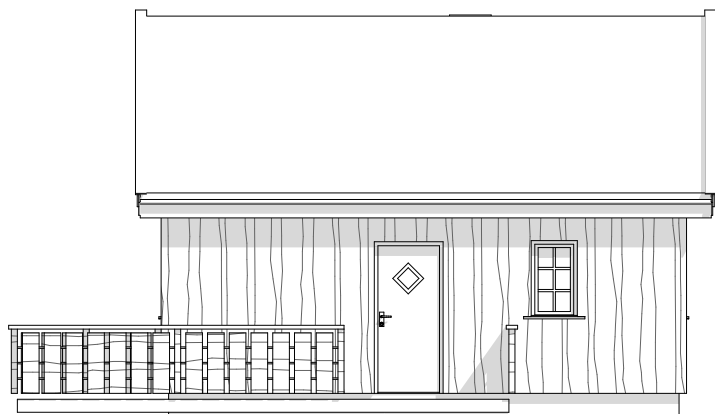


Fasade 1



Fasade 2

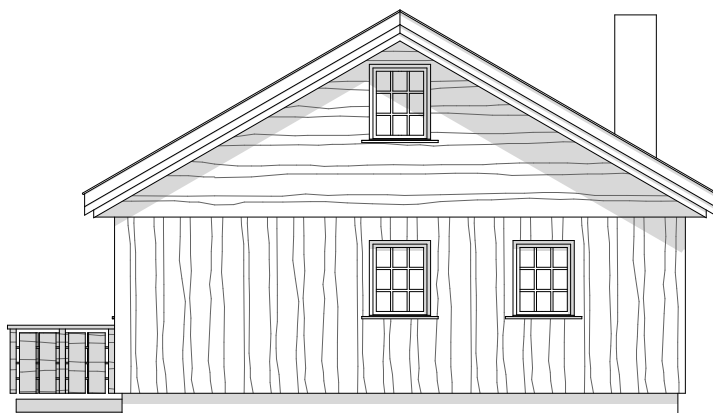

Fasade 4

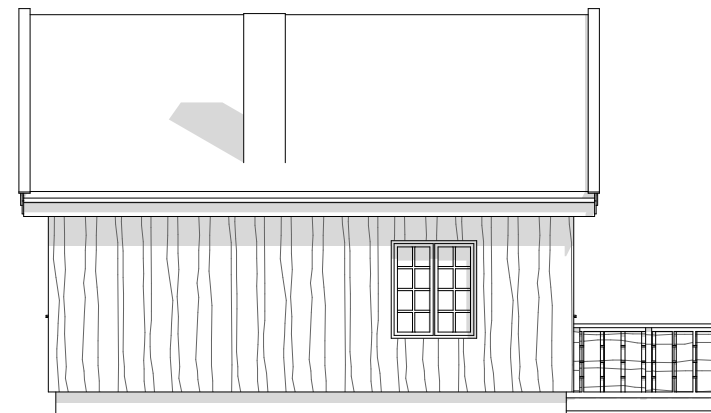

Fasade 3  
Anneks

Disse tegningene kan ikke benyttes i prosjekter hvor Familiehytta AS ikke er produsent.

Oppdragsgiver  
Lygnalia Hyttetun AS

Adr



Aasta Hansteensvei 3  
0988 Oslo  
Tlf: 22163500  
www.familiehytta.no

						Tegn. OS.	Gnr./bnr.: 153/145 Lygna tomt 360	Dato: 16.08.2016	Fag: ARK
						Saksbh.	Gran kommune	Tegningsnr.: A-102	Rev. B
B.	20.12.2016	Pipe og kottluke			OS.			Målestokk 1:100	mm
A.	01.11.2016	Arbeidstegninger			OS.				
Rev.	Dato	Rev. gjelder	Tegn.	Kontr.		Kontr.	Fasader		