

BTA BYA BRA  
76,7 m<sup>2</sup> 80,7 m<sup>2</sup> 73,0 m<sup>2</sup>

Disse tegningene kan ikke benyttes i  
prosjekter hvor Familiehytta AS ikke er produsent.

Oppdragsgiver  
Lygnalia Hyttetun AS


Adr



Kragerudveien 140  
2013 Skjetten  
Tlf: 22163500  
www.familiehytta.no

## FH 123 FURUTANGEN

						Tegn. OS	Gnr./bnr.: 153/145	Dato: 16.08.2016	Fag: ARK
						Saksbh.	Lygna tomt 360	Tegningsnr.: A-100	Rev. A
						Kontr.	Gran kommune	Målestokk 1:100	mm
A.	01.11.2016	Arbeidstegninger			OS.				
Rev.	Dato	Rev. gjelder			Tegn.	Kontr.	Plan 1 etasje		

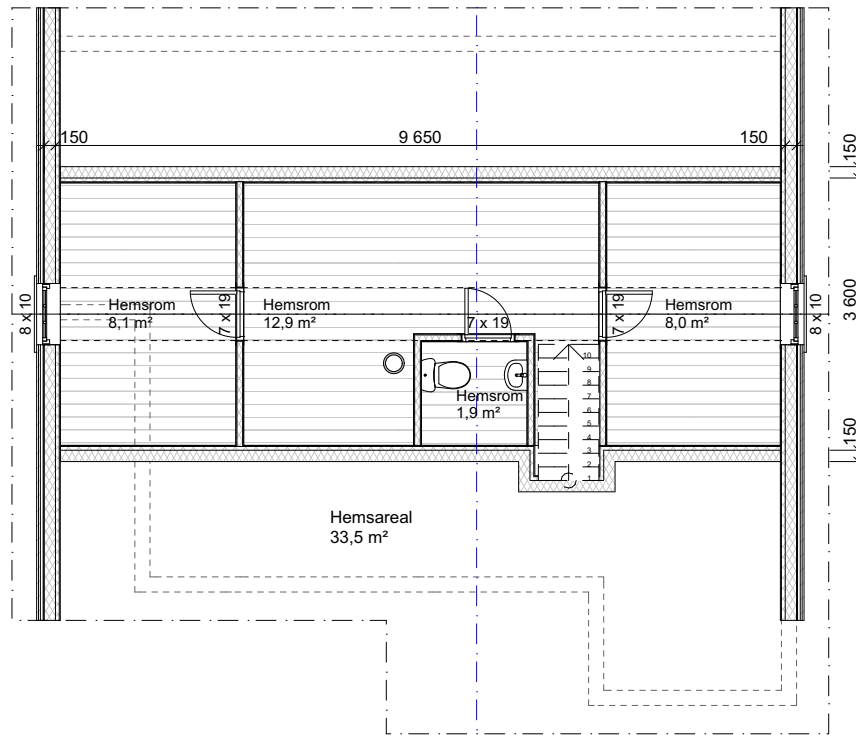

Disse tegningene kan ikke benyttes i prosjekter hvor Familiehytta AS ikke er produsent.

Oppdragsgiver  
Lygnalia Hyttetun AS


Adr



Kragerudveien 140  
2013 Skjetten  
Tlf: 22163500  
www.familiehytta.no

## FH 123 FURUTANGEN

						Tegn. OS	Gnr./bnr.: 153/145 Lygna tomt 360 Gran kommune	Dato: 16.08.2016	Fag: ARK
						Saksbh.		Tegningsnr.: A - 101	Rev. A
A.	01.11.2016	Arbeidstegninger			OS.	Kontr.	Plan 2 etasje	Målestokk 1:100	mm
Rev.	Dato	Rev. gjelder	Tegn.	Kontr.					

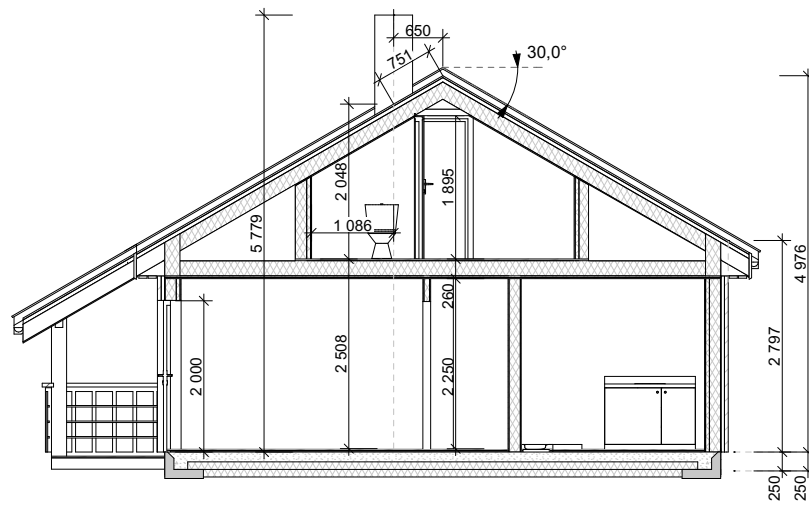

Disse tegningene kan ikke benyttes i  
prosjekter hvor Familiehytta AS ikke er produsent.

Oppdragsgiver  
Lygnalia Hyttetun AS


Adr



Kragerudveien 140  
2013 Skjetten  
Tlf: 22163500  
www.familiehytta.no

## FH 123 FURUTANGEN


						Tegn. OS	Gnr./bnr.: 153/145 Lygna tomt 360 Gran kommune	Dato: 16.08.2016	Fag: ARK
						Saksbh.		Tegningsnr.: A-102	Rev. A
A.	01.11.2016	Arbeidstegninger			OS.	Kontr.	Snitt A	Målestokk 1:100	mm
Rev.	Dato	Rev. gjelder			Tegn.	Kontr.			

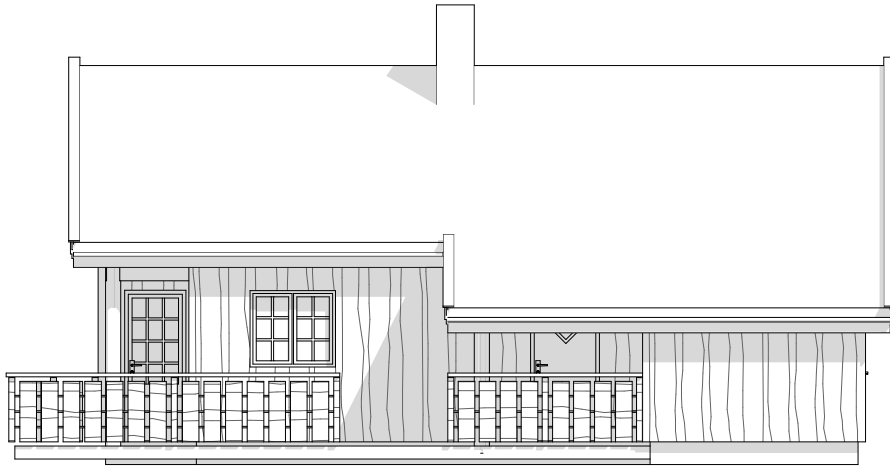

Fasade 1



Fasade 4

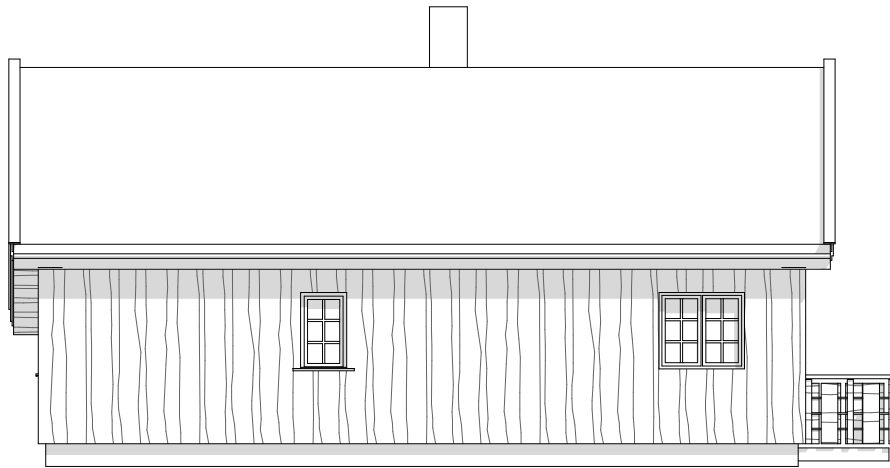

Fasade 3



Fasade 2

Disse tegningene kan ikke benyttes i prosjekter hvor Familiehytta AS ikke er produsent.

Oppdragsgiver  
Lygnalia Hyttetun AS

Adr



Kragerudveien 140  
2013 Skjetten  
Tlf: 22163500  
www.familiehytta.no

						Tegn. OS	Gnr./bnr.: 153/145	Dato: 16.08.2016	Fag: ARK
						Saksbh.	Lygna tomt 360	Tegningsnr.: A-103	Rev. A
A.	01.11.2016	Arbeidstegninger			OS.	Kontr.	Gran kommune	Målestokk 1:100	mm
Rev.	Dato	Rev. gjelder			Tegn.	Kontr.	Fasader		

**FH 123 FURUTANGEN**